


A termini di legge ci riserviamo la proprietà di questo disegno con divieto di riprodurlo o di renderlo noto a terzi o a ditte concorrenti senza nostra autorizzazione.

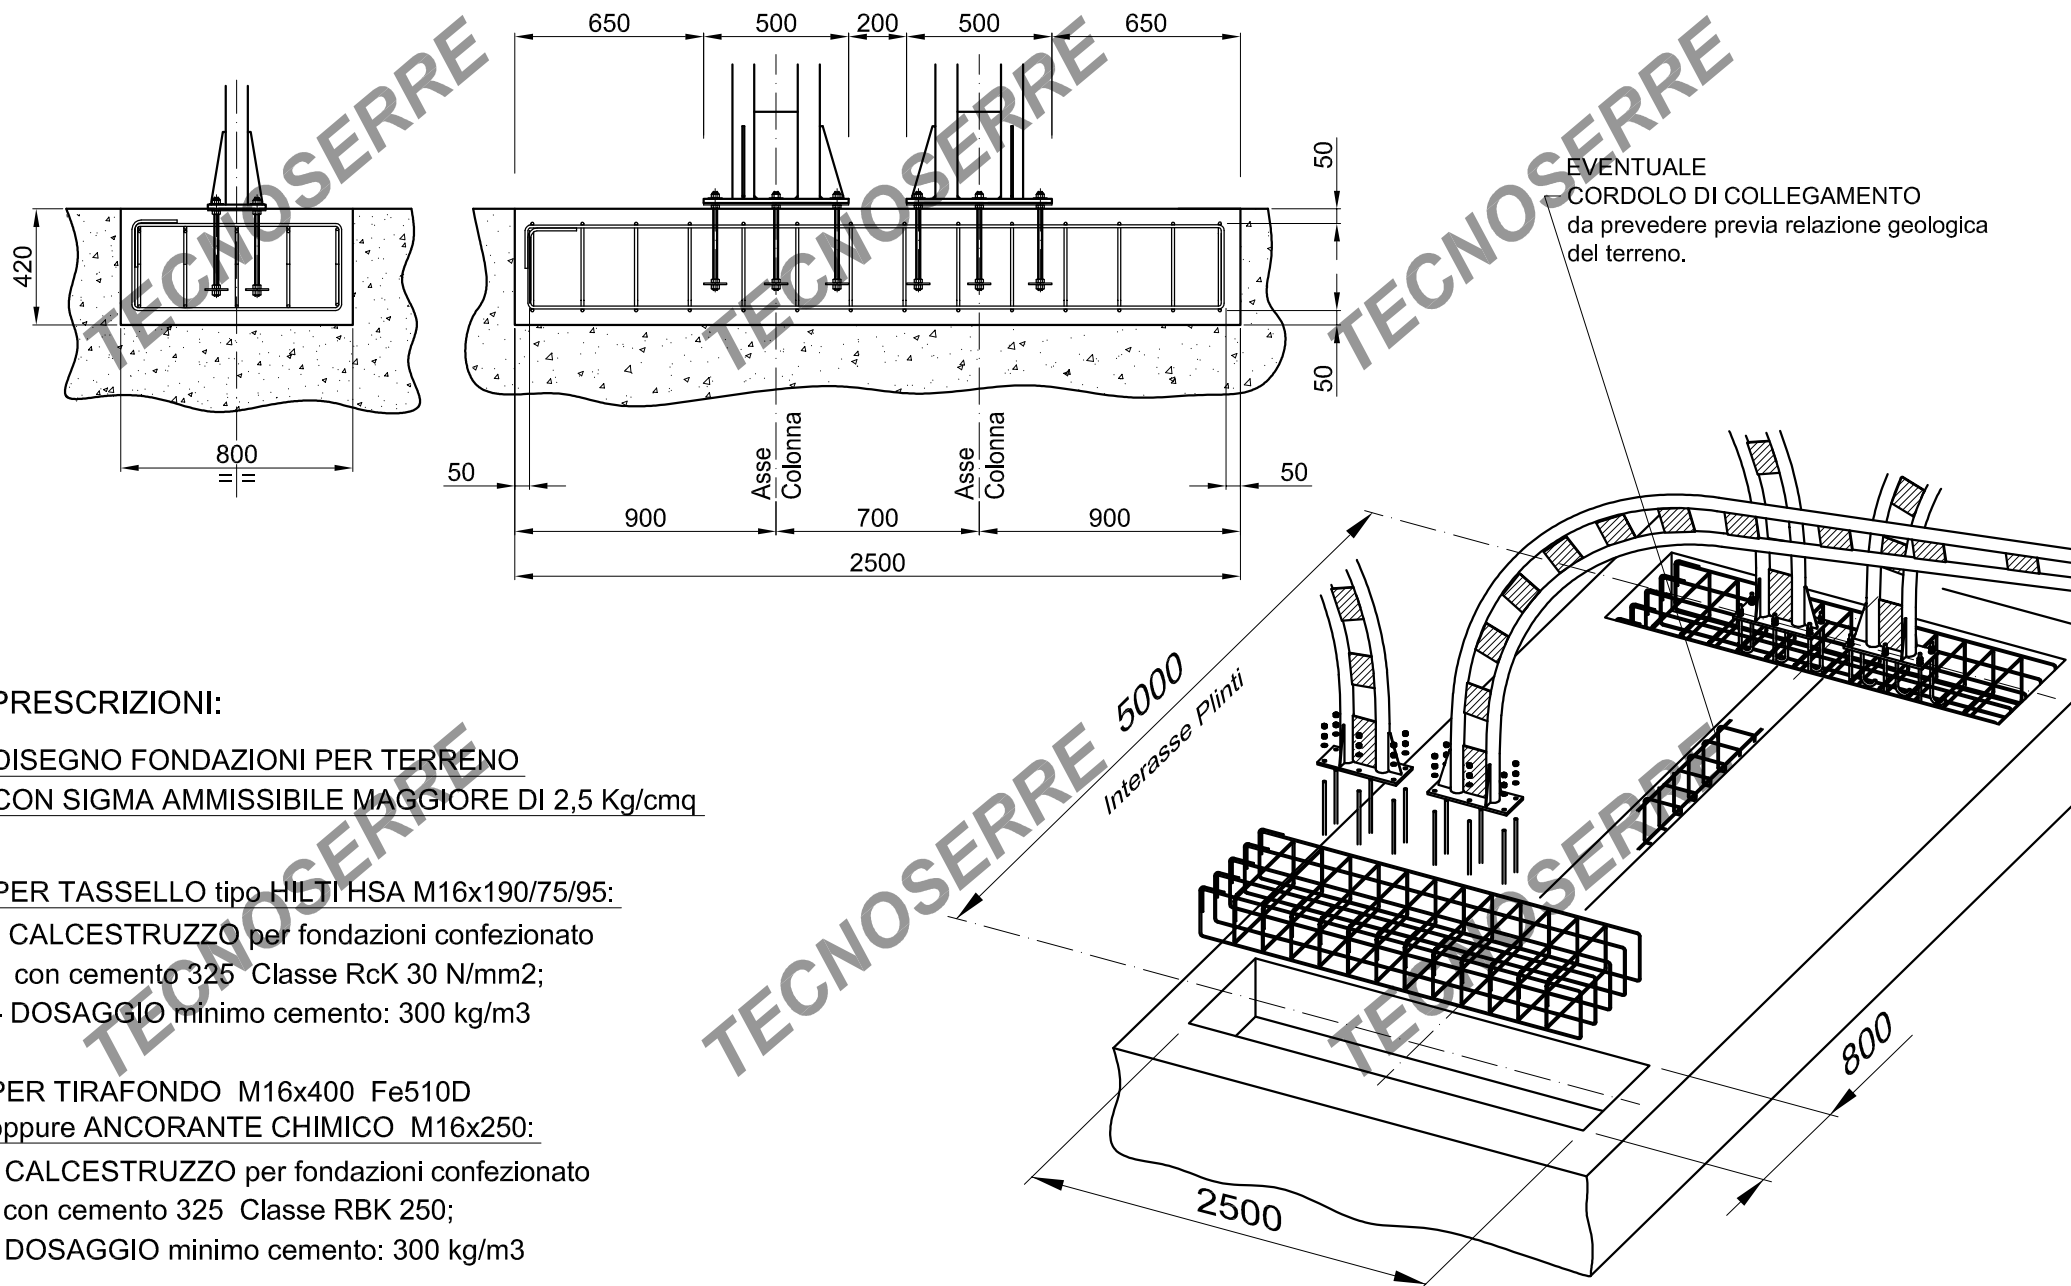

PRESCRIZIONI:

DISEGNO FONDAZIONI PER TERRENO
CON SIGMA AMMISSIBILE MAGGIORE DI 2,5 Kg/cm^q

PER TASSELLO tipo HILTI HSA M16x190/75/95:

- CALCESTRUZZO per fondazioni confezionato con cemento 325 Classe Rck 30 N/mm²;
- DOSAGGIO minimo cemento: 300 kg/m³

PER TIRAFONDO M16x400 Fe510D
oppure ANCORANTE CHIMICO M16x250:

- CALCESTRUZZO per fondazioni confezionato con cemento 325 Classe RBK 250;
- DOSAGGIO minimo cemento: 300 kg/m³

TECNOSERRE s.n.c.
di Burello A. & Buffolo G.

Viale 1° Maggio,9 Zona Ind.
33057 Palmanova (UD)
Tel. : 0432.655121

Titolo: **Parcheggio tipo: TS - 10 Bifrontale
Schema per pilastri - fondazioni**

Disegnato da: Tecnoserre

Data : 27.11.2015