
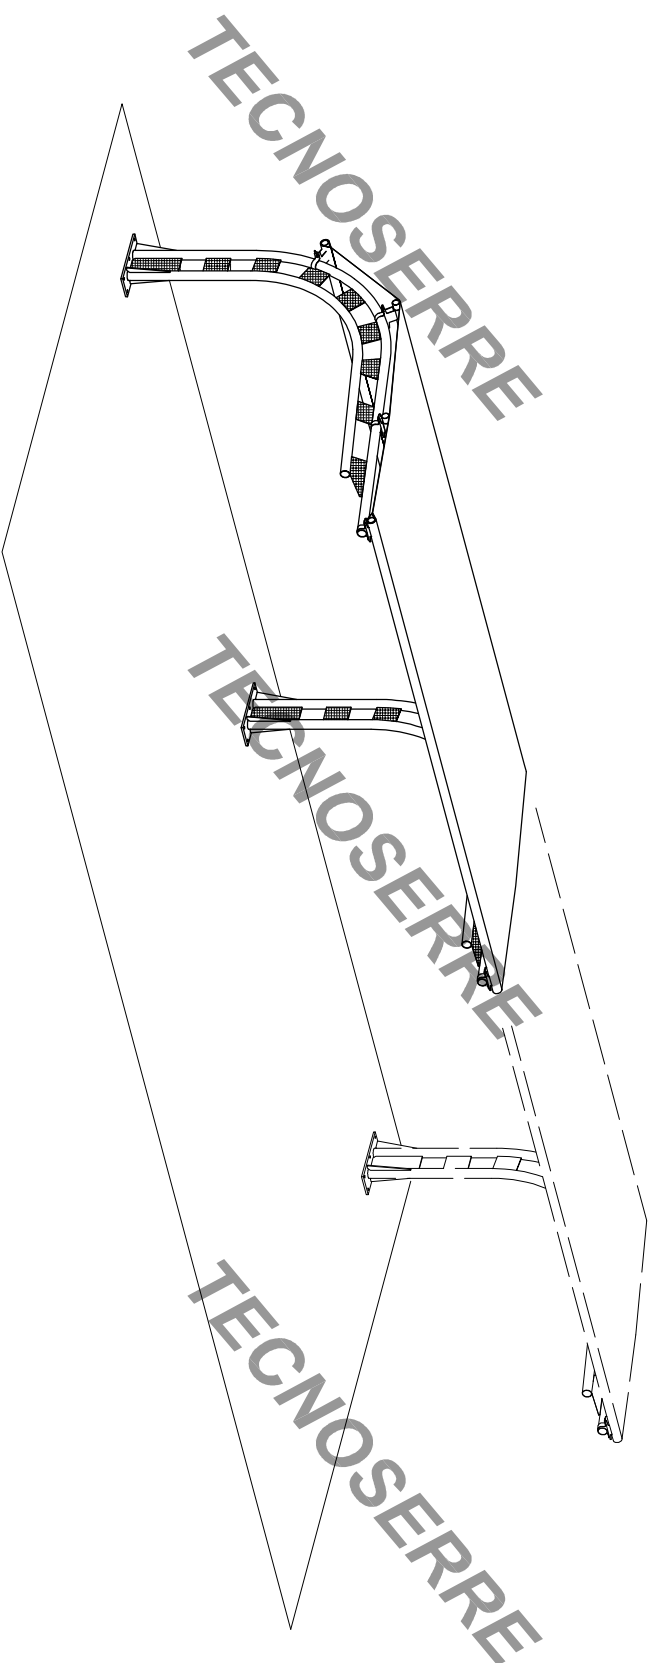


A termini di legge ci riserviamo la proprietà di questo disegno con divieto di riproduzione o di renderlo noto a terzi o a ditte concorrenti senza nostra autorizzazione.

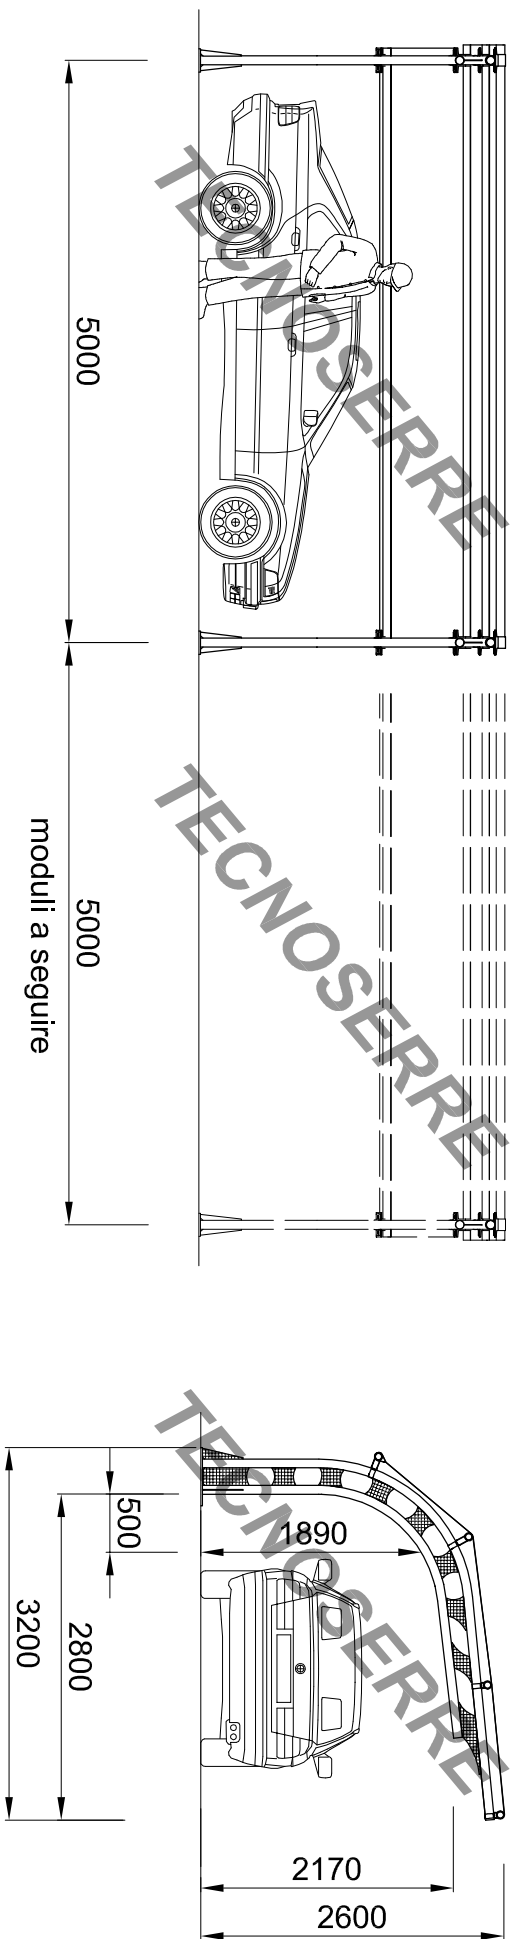

TECNOSERRE s.n.c.
di Burello A. & Buffolo G.

Viale Grado n.50/1
33050 Lauzacco di Pavia di Udine
Tel. e Fax: 0432.655121

Titolo: **Parking Auto Tipo: TS 10 Monolaterale C/76 - 2010**

Disegnato da: **Tecnoserre**
Data : 25.03.2010