


A termini di legge ci riserviamo la proprietà di questo disegno con divieto di riprodurlo o di renderlo noto a terzi o a ditte concorrenti senza nostra autorizzazione.

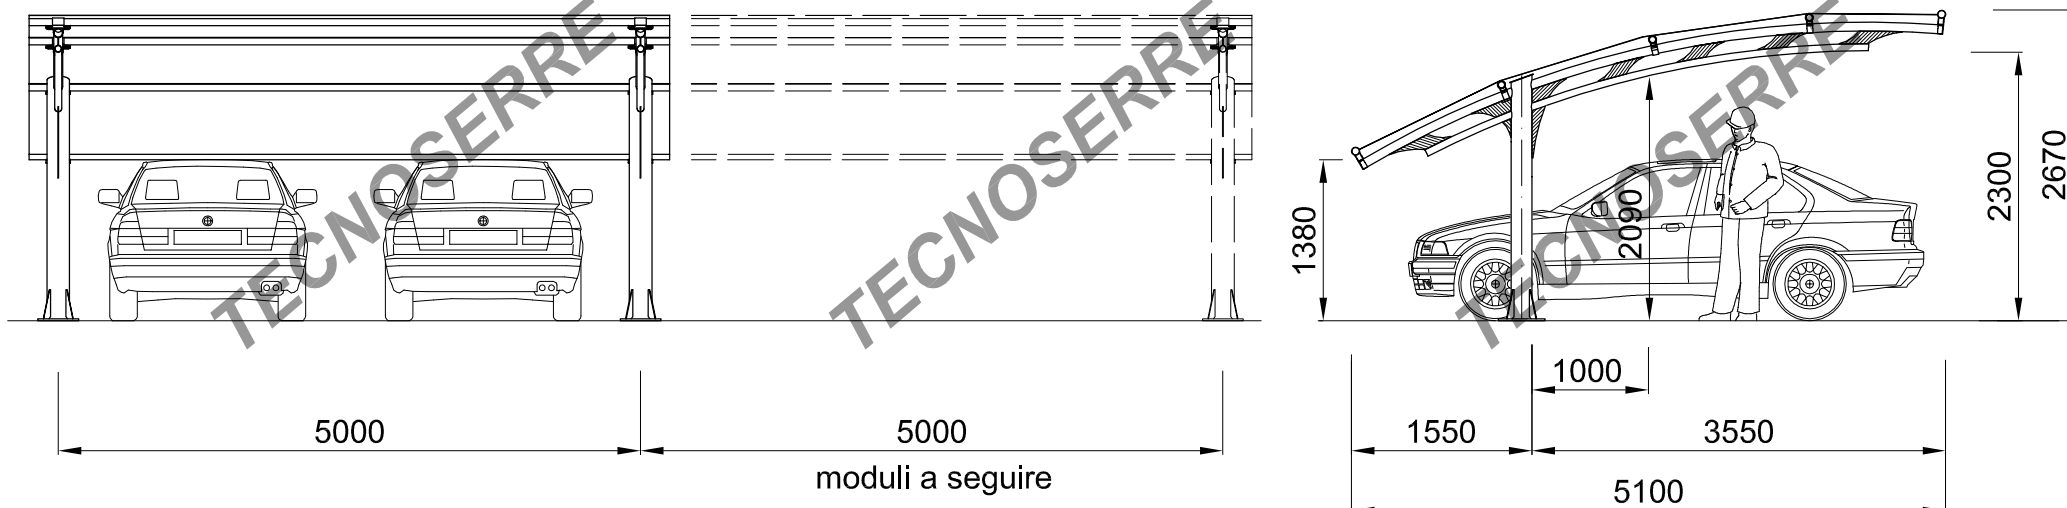

TECNOSERRE

TECNOSERRE

TECNOSERRE

**TECNOSERRE s.n.c.**  
di Burello A. & Buffolo G.

Viale 1° Maggio, 9 Zona Ind.  
330507 Palmanova (UD)  
Tel.: 0432 . 655121

Titolo:

Parking Auto Tipo: TS 40 Monofrontale - 2016 H = 2100

Disegnato da: Tecnoserre

Data : 15.09.2016