


A termini di legge ci riserviamo la proprietà di questo disegno con divieto di riprodurlo o di renderlo noto a terzi o a ditte concorrenti senza nostra autorizzazione.

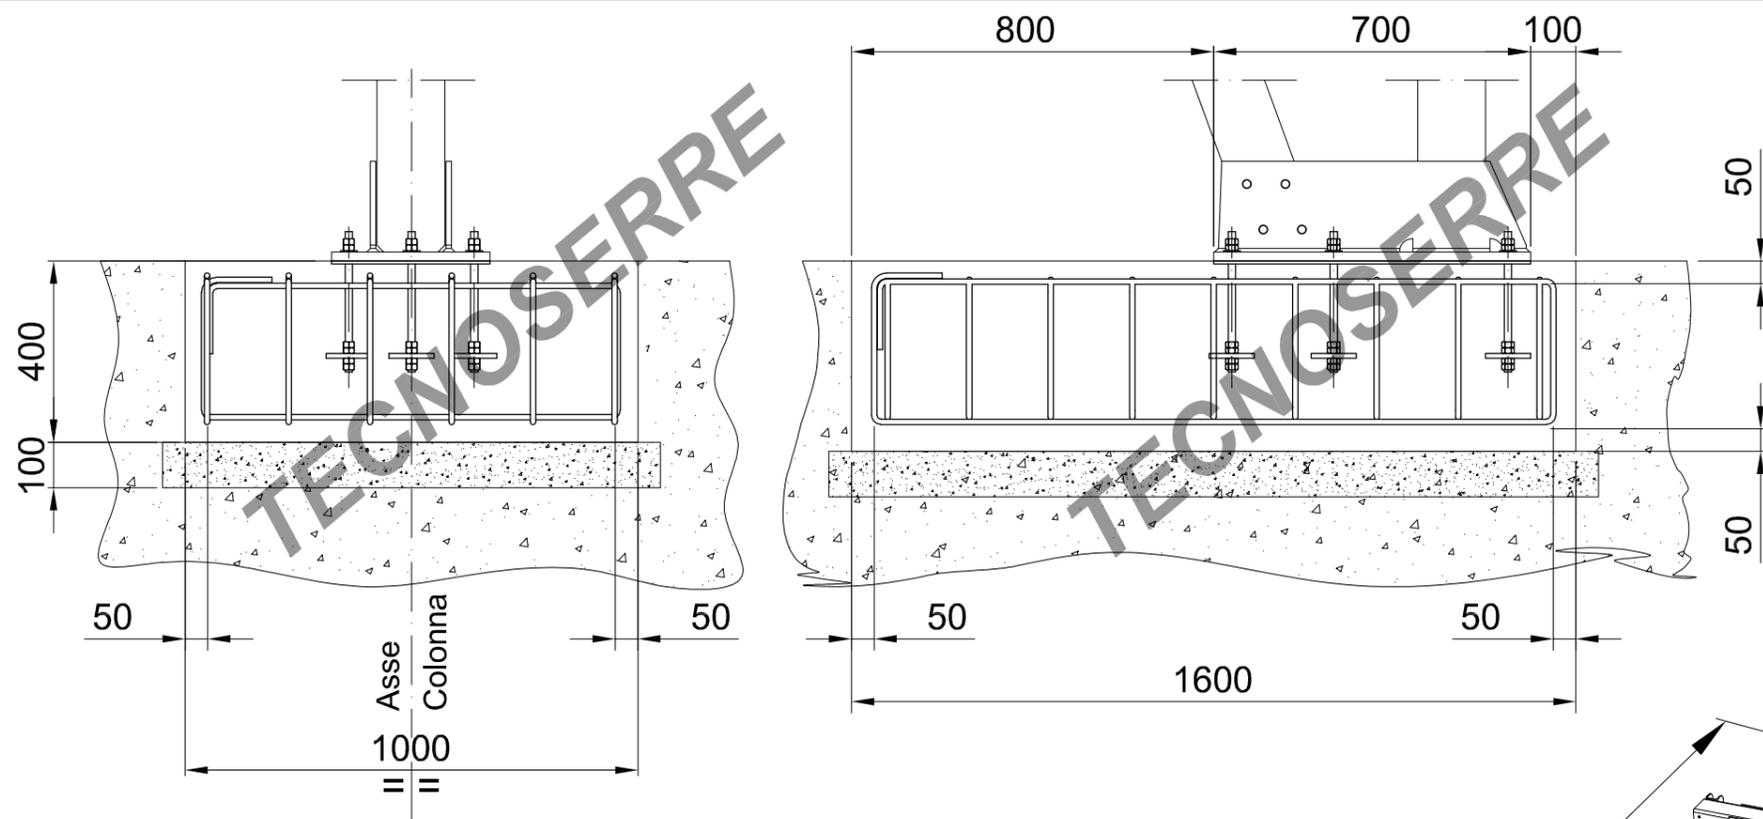

CORDOLO DI COLLEGAMENTO
da prevedere previa relazione geologica
del terreno.

PRESCRIZIONI INDICATIVE

(da verificare per ogni nuovo cantiere
da parte di professionista abilitato):

DISEGNO FONDAZIONI PER TERRENO
CON SIGMA AMMISSIBILE MAGGIORE DI 2,5 Kg/cmq

PER TIRAFONDO M16x400 S355JR
oppure ANCORANTE CHIMICO M16x250:

- CALCESTRUZZO per fondazioni confezionato
Classe di resistenza C25/30;
Consistenza (slump) S4;
Classe di esposizione (ENV 206) XC2
Cemento Portland 32,5R

